


DEPARTAMENTO BUENOS AIRES

SUP. PROPIA: 60.00 M²

SUP. TOTAL: 79.00 M²

- ① DORMITORIO MAIN (2.85X2.90M)
- ② BAÑO MAIN (1.90X1.50M)
- ③ OFICINA (2.80X3.60M)
- ④ COCINA/COMEDOR (2.75X7.10M)
- ⑤ BALCÓN (3.10X2.70M)

* Las imagenes y medidas
pueden variar con respecto
a la realidad de la obra.

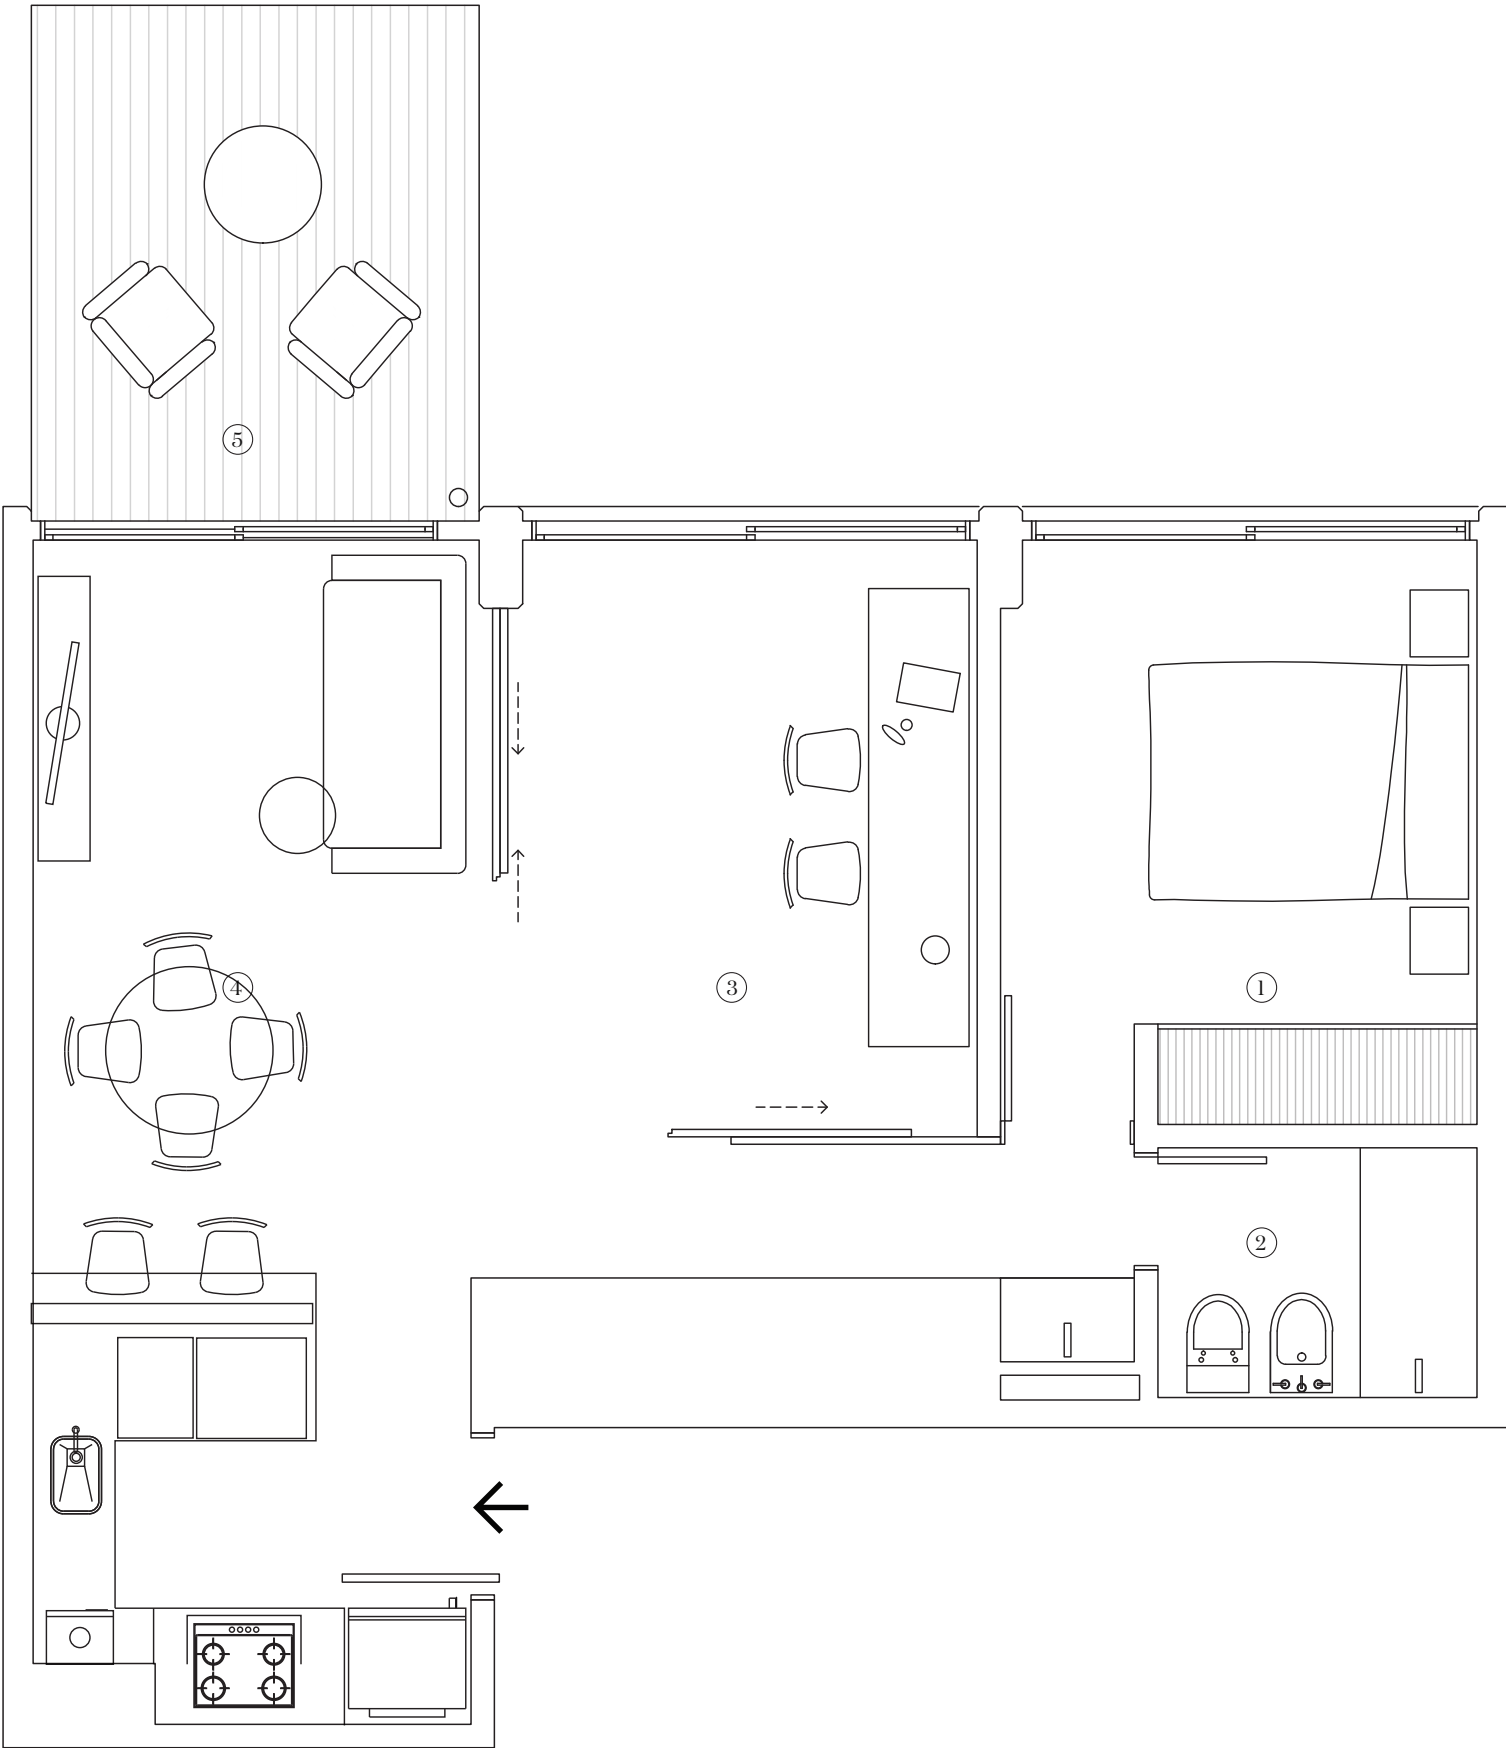

AV. YRIGOYEN N° 420

WWW.HYRI.COM.AR