


DEPARTAMENTO PISO COMPLETO

SUP. PROPIA: 133.00 M2

SUP. TOTAL: 175.00 M2

- ① DORMITORIO MAIN (5.15X2.95M)
- ② VESTIDOR (3.70 X 1.35M)
- ③ BAÑO MAIN (3.50 X 1.40M)
- ④ DORMITORIO JUNIOR (3.70X2.75M)
- ⑤ BAÑO JUNIOR (2.30X1.50M)
- ⑥ TOILETTE (2.00X1.50M)
- ⑦ COCINA/COMEDOR (6.60X8.65M)
- ⑧ BALCÓN YRIGOYEN (1.60X8.65M)
- ⑨ BALCÓN BS. AS. (3.10X2.70M)

* Las imagenes y medidas
pueden variar con respecto
a la realidad de la obra.

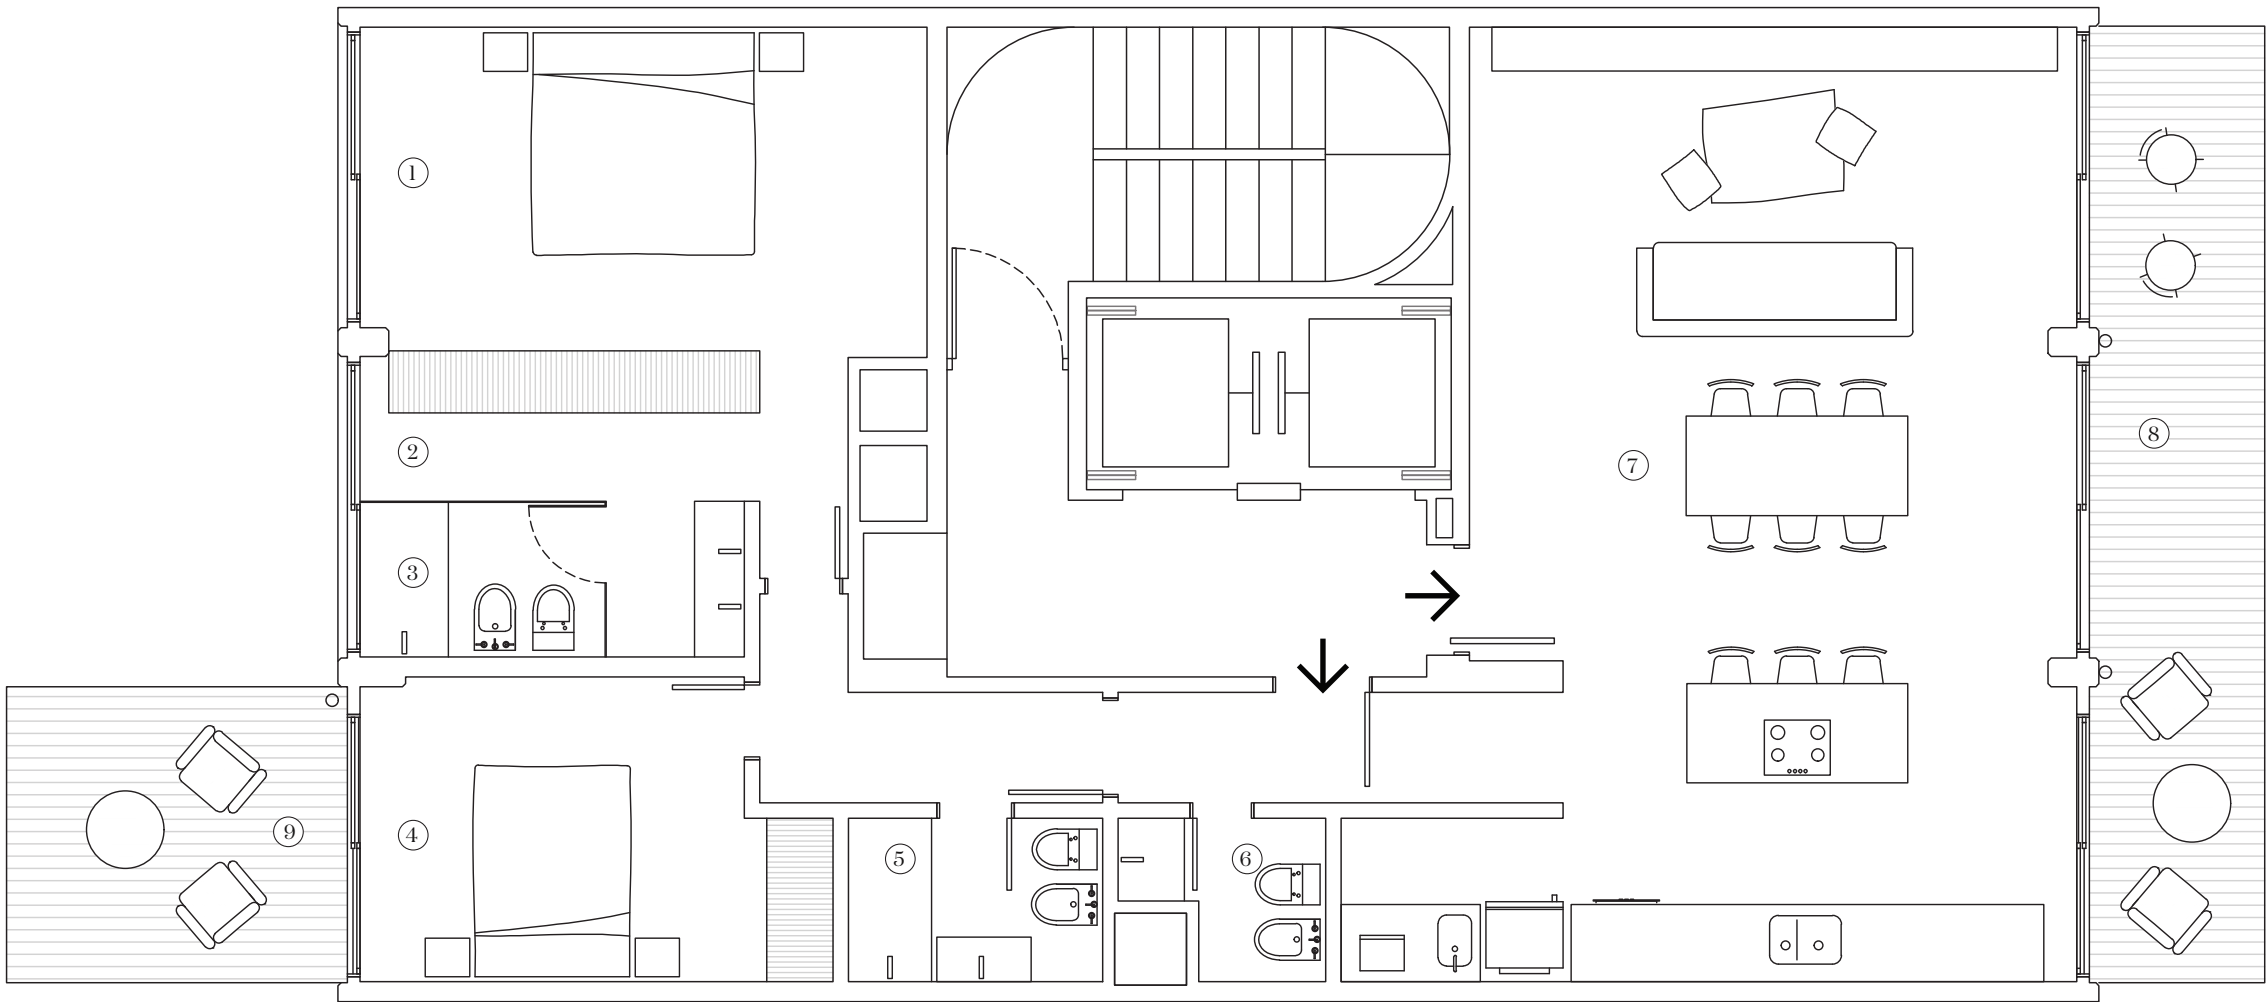

AV. YRIGOYEN N° 420

WWW.HYRI.COM.AR